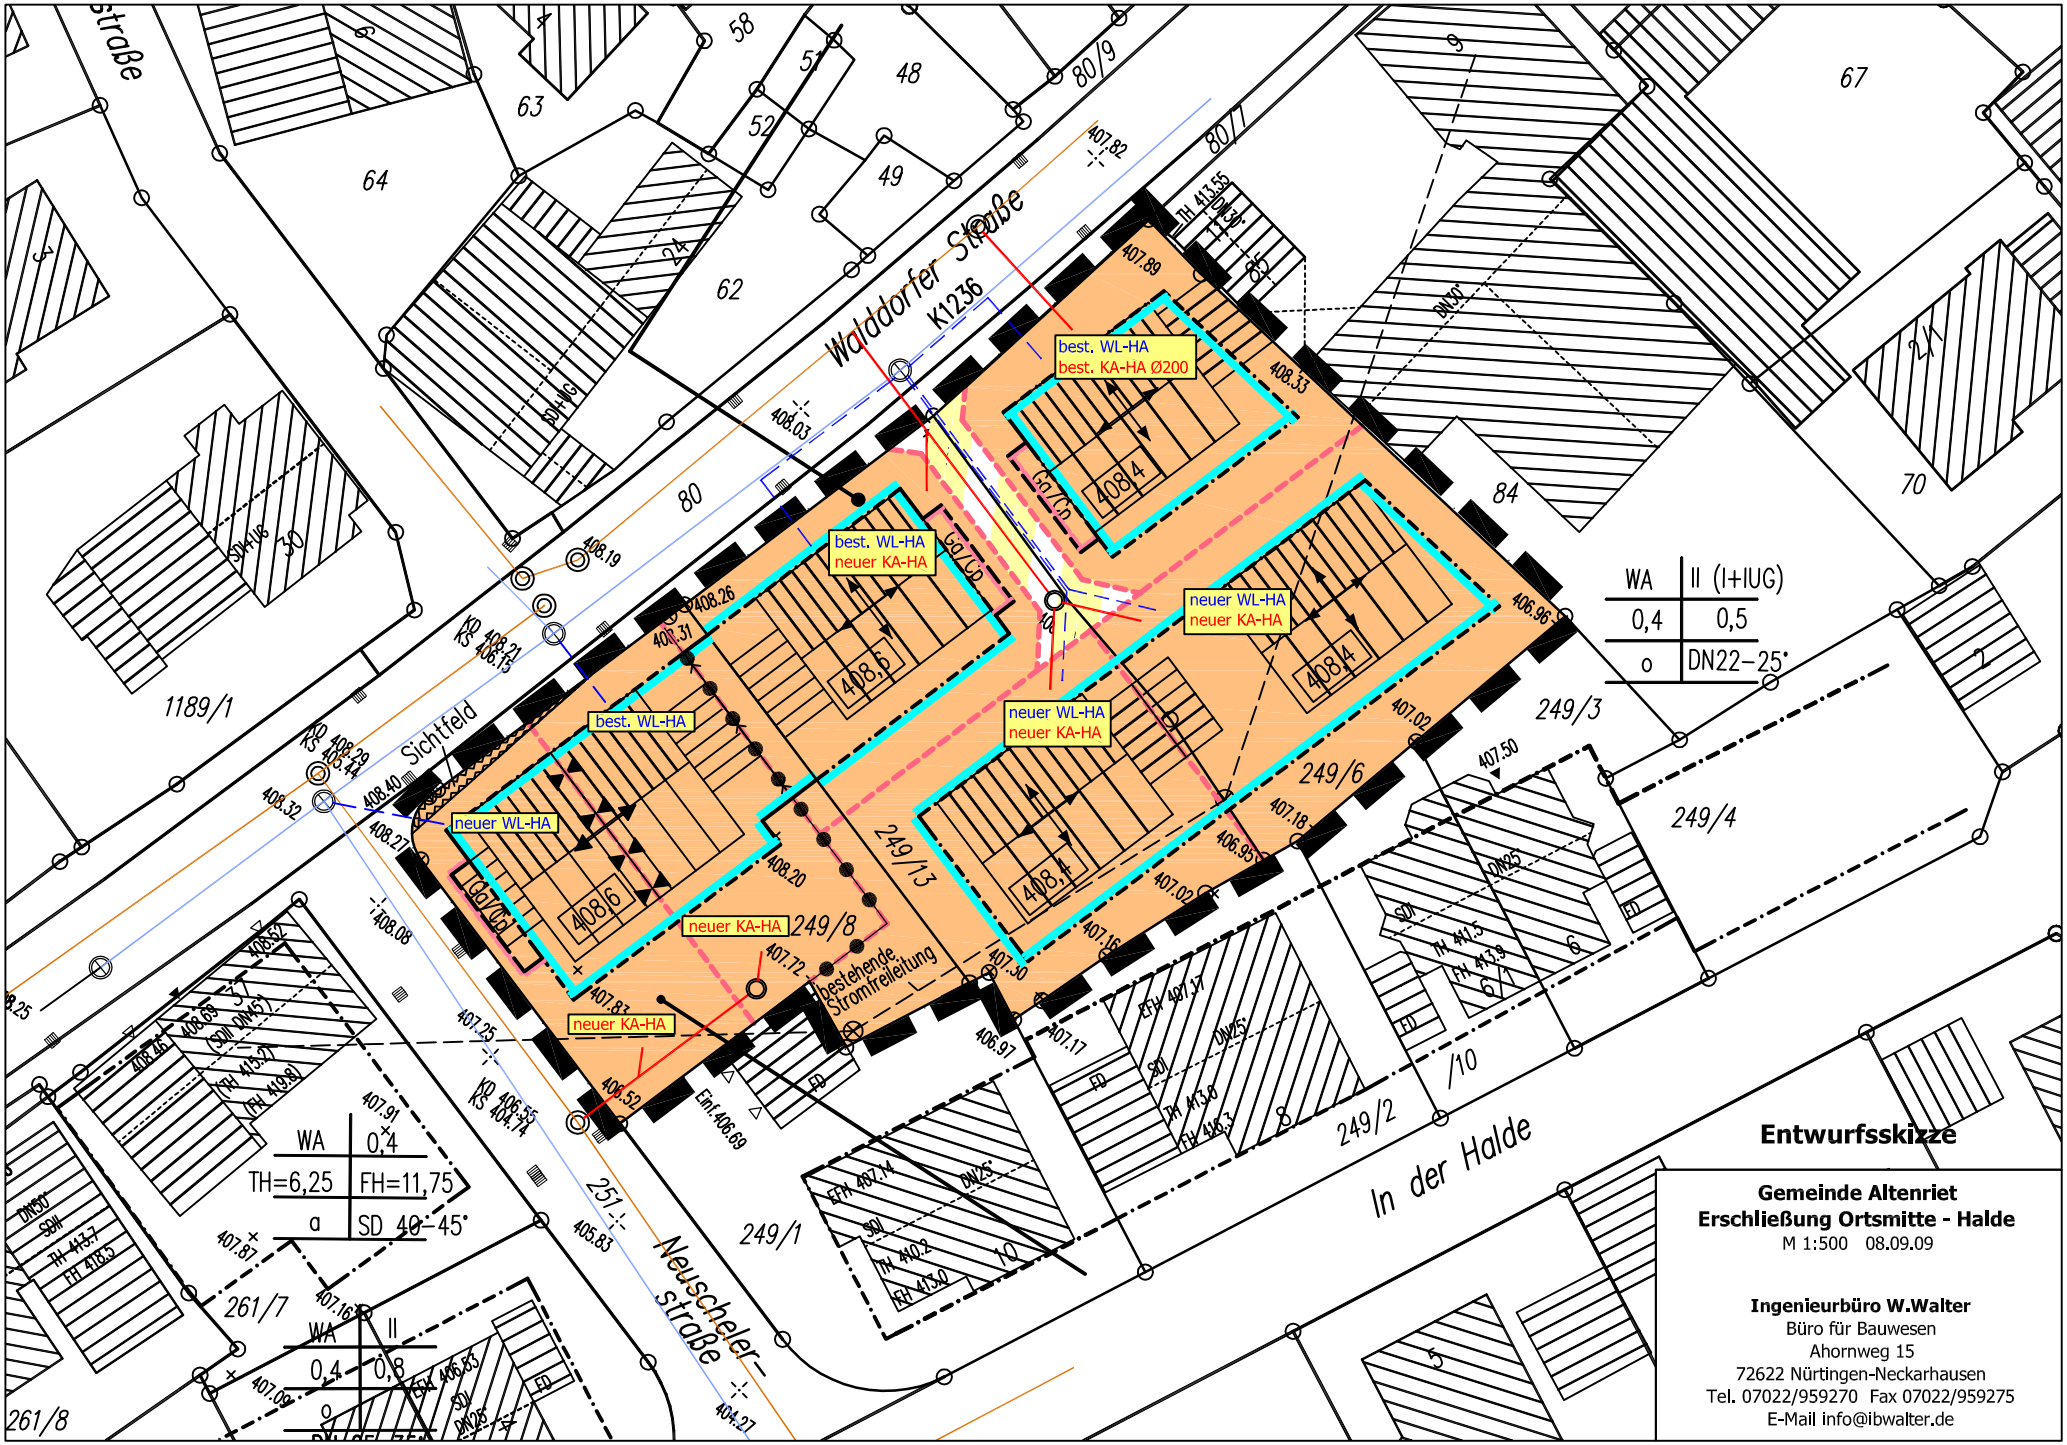

Entwurfsskizze

Gemeinde Altenriet
Erschließung Ortsmitte - Halde
M 1:500 08.09.09

Ingenieurbüro W.Walter
Büro für Bauwesen
Ahornweg 15
72622 Nürtingen-Neckarhausen
Tel. 07022/959270 Fax 07022/959275
E-Mail info@ibwalter.de